



Pogled na objekt iz trga pred občinsko stavbo



Pogled iz ptičje perspektive



Pogled na objekt iz zadnje strani

TEMATSKI INTERPRETACIJSKI CENTER NA
LOKACIJI V CENTRU IGA V NAVEZAVI Z
LOKACIJO NA OBMOČJU MED CESTO
IG-ŠKOFLJICA IN IŠČICO

ravnikar|potokar
arhitekturni biro d.o.o.

Priloga črta št. 1000 Ljubljana
tel: 01 422 47 40, fax: 01 422 47 44
email: biro@ravnikar-potokar.si

Priprava razvojnega projekta NATURA 2000 za
finančno perspektivo 2014-2020

Prostorski prikaz tematskega interpretacijskega
centra s predlogom ureditve trga v centru Iga

datum junij 2015

stran št. 2.07



Skica koliščarske naselbine z ojezeritvjo



Pogled na leseno ploščad

TEMATSKI INTERPRETACIJSKI CENTER NA
LOKACIJI V CENTRU IGA V NAVEZAVI Z
LOKACIJO NA OBMOČJU MED CESTO
IG-ŠKOFLJICA IN IŠČICO

ravnikar|potokar
arhitekturni biro d.o.o.

Priloga št. 1000 Ljubljana
tel: 01 422 47 40, fax: 01 422 47 44
email: biro@ravnikar-potokar.si

Priprava razvojnega projekta NATURA 2000 za
finančno perspektivo 2014-2020

Skice predvidene rekonstrukcije koliščarske
naselbine

datum junij 2015

stran št. 2.08



1 GLAVNI INTERPRETACIJSKI CENTER RAKOVA JELŠA

PREDLAGANE TOČKE INTERPRETACIJE

1 Tematski Interpretacijski center
ob izvozu Ljubljana center

2 Otroško igrišče

3 Učilnica na prostem

4 Mestni park Rakova jelša

P Novo parkirišče v navezavi z vzpostavitvijo
interpretacijskega centra

P+R Park&Drive novo parkirišče

OSTALI SIMBOLI

Naselje

OŽJE ZAVAROVANO OBMOČJE - NARAVNI REZERVAT

12 Kozlerjeva gošča

OŽJE ZAVAROVANO OBMOČJE - NARAVNI SPOMENIK

1 Ljubljana

KULTURNA DEDIŠČINA

1 Ljubljana

2 Plečnikova cerkev Sv. Mihaela v Črni Vasi

PREDLAGANE TOČKE INTERPRETACIJE

5 Novejša kolonizacija

7 Ljubljana

(s poudarkom na območje 10-nadomestni habitat)

10 Nadomestni habitat

POČIVALIŠČA

(lokacije počivališč so zgolj simbolne - potrebno

določiti na licu mesta po revitalizaciji prostora)

P3 počivališče - točka interpretacije
vodnega habitata na mostu

TEMATSKI INTERPRETACIJSKI CENTER OB IZVOZU LJUBLJANA-CENTER



0 100 m 200 m

ravnika|potokar

arhitekturni biro d.o.o.


Prijava cesta 8, 1000 Ljubljana
tel: 01 422 47 40, fax: 01 422 47 44
email: biro@ravnika-potokar.si

Priprava razvojnega projekta NATURA 2000 za
finančno perspektivo 2014-2020

Širša situacija območja_ortofoto

datum junij 2015

stran št. 3.01

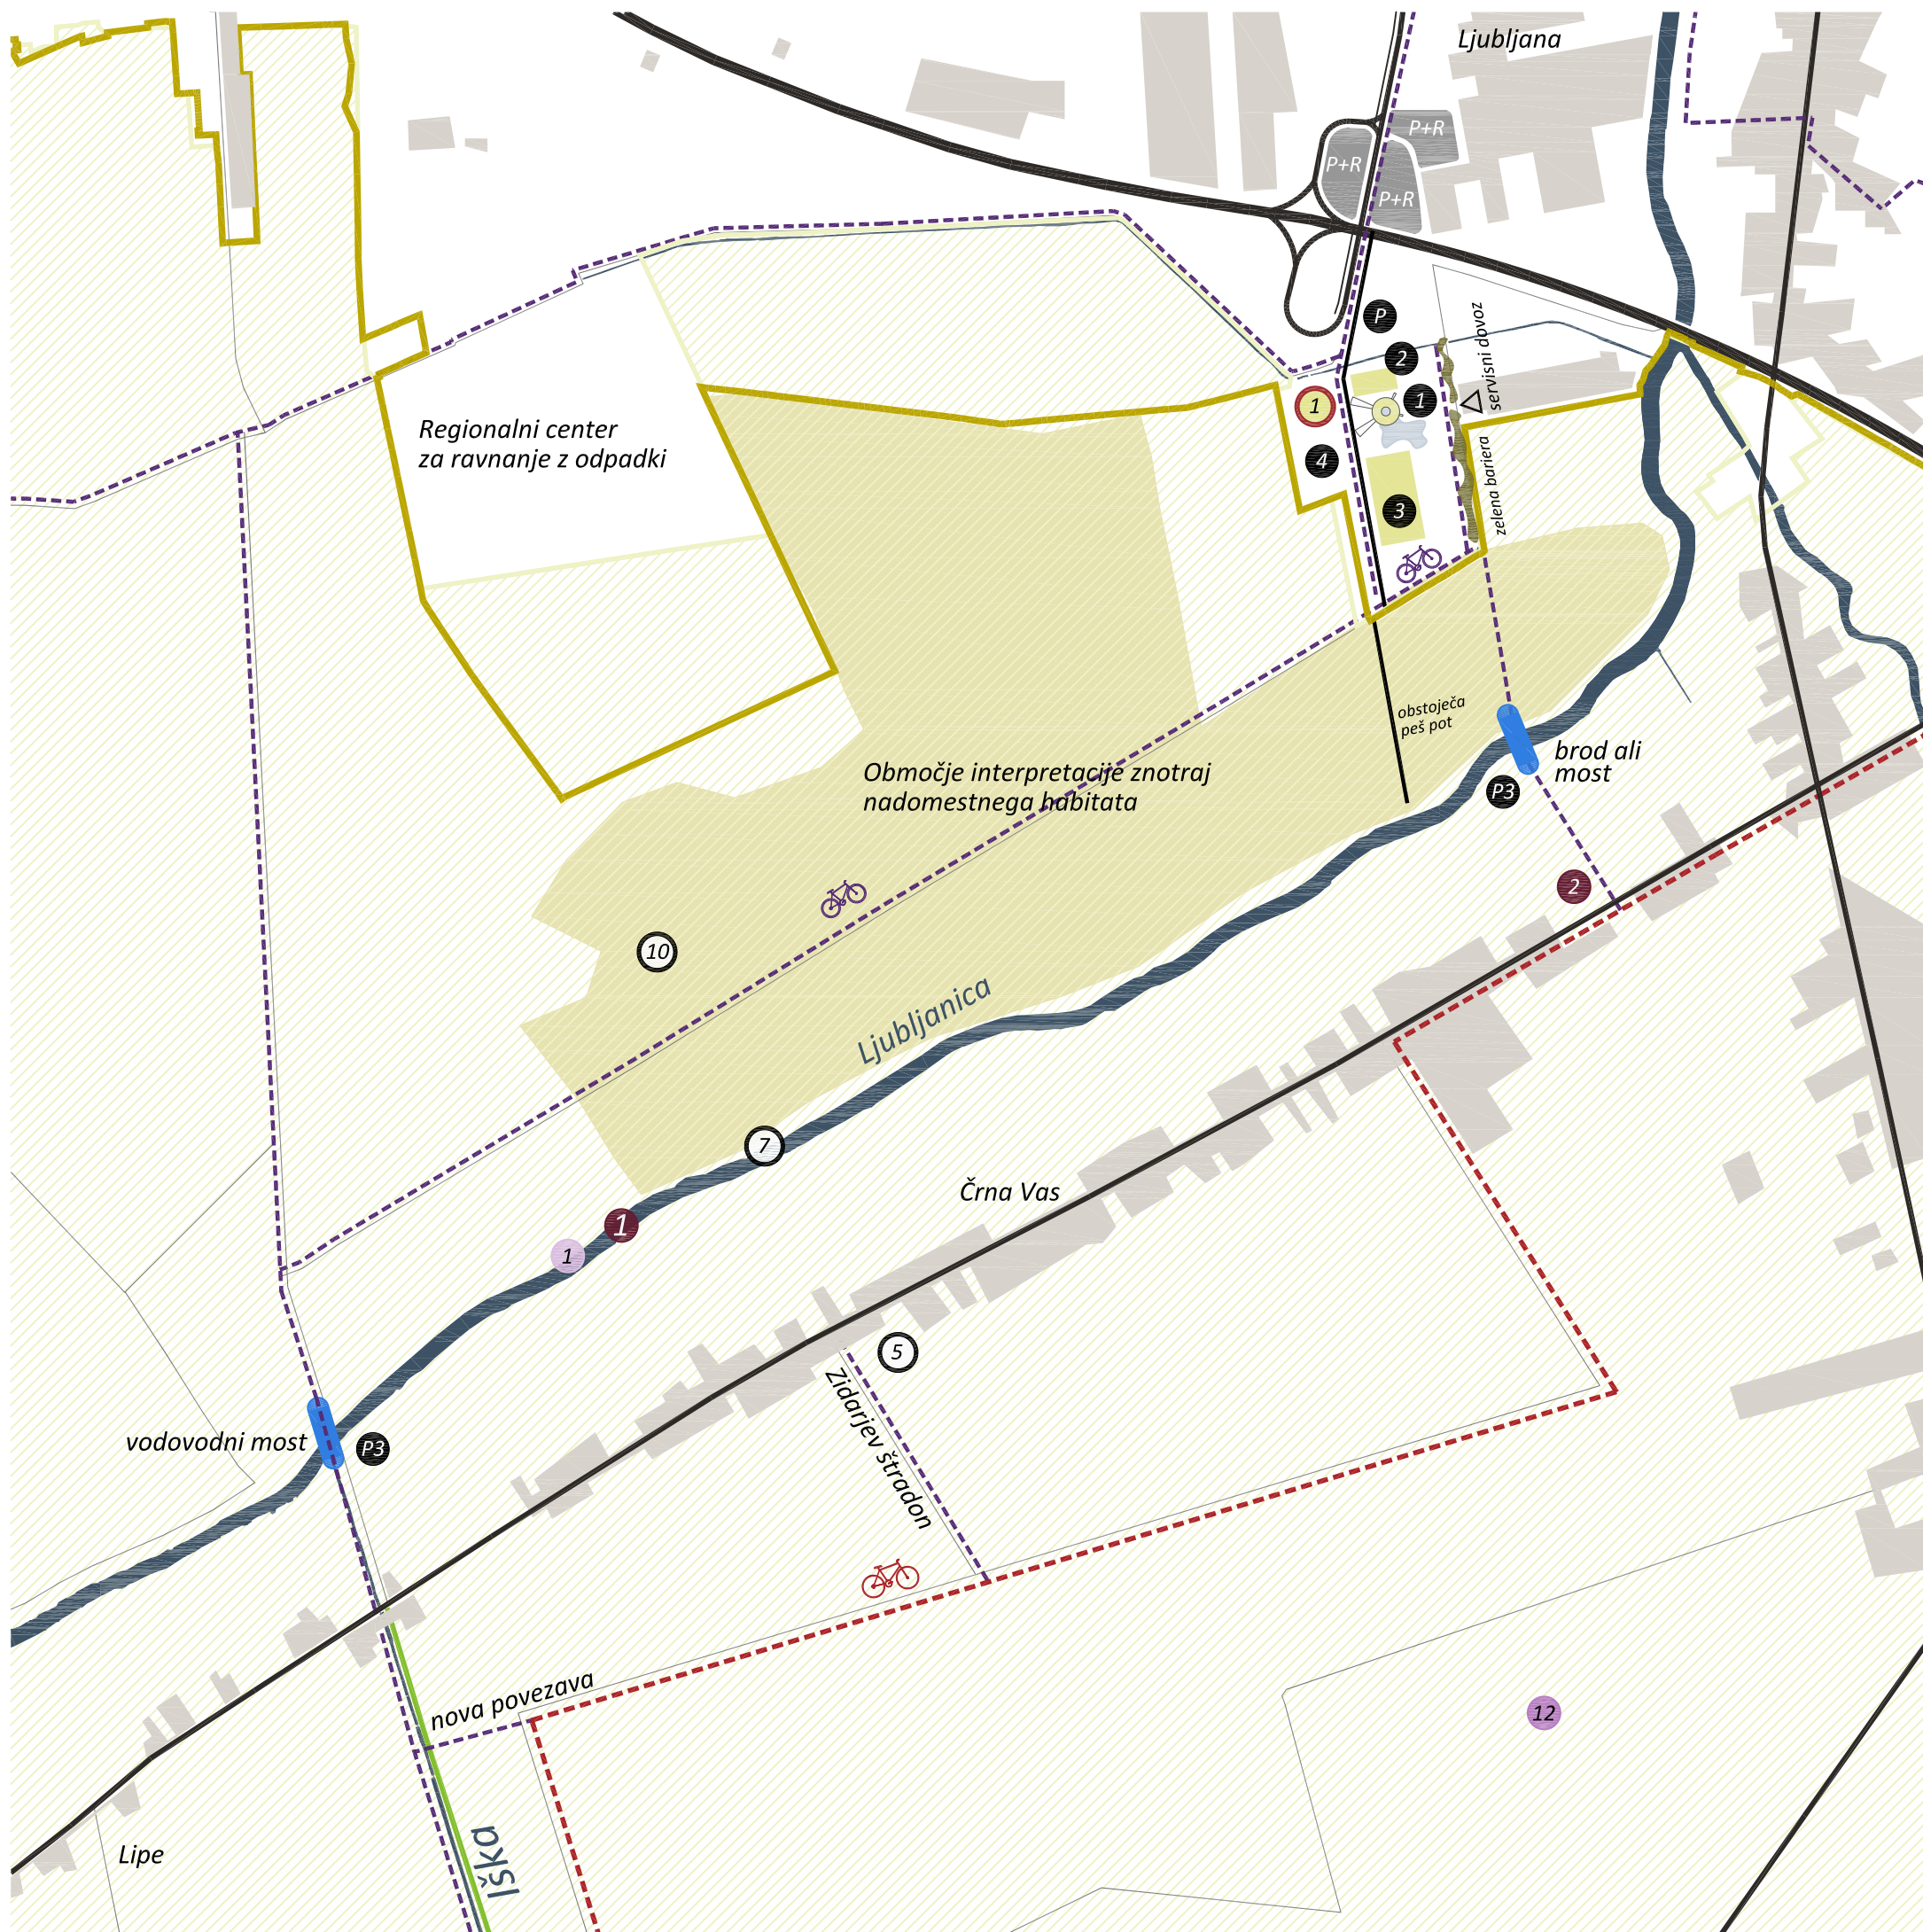

1 GLAVNI INTERPRETACIJSKI CENTER RAKOVA JELŠA

PREDLAGANE TOČKE INTERPRETACIJE

- 1 Tematski Interpretacijski center ob izvozu Ljubljana center
- 2 Otroško igrišče
- 3 Učilnica na prostem
- 4 Mestni park Rakova jelša
- P Novo parkirišče v navezavi z vzpostavitvijo interpretacijskega centra
- P+R Park&Drive novo parkirišče

ZAVAROVANO OBMOČJE

Območje Natura 2000

OSTALI SIMBOLI

- Meja KPLB
- Območje interpretacije znotraj nadomestnega habitata
- Naselje

OŽJE ZAVAROVANO OBMOČJE - NARAVNI REZERVAT

- 12 Kozlerjeva gošča

OŽJE ZAVAROVANO OBMOČJE - NARAVNI SPOMENIK

- 1 Ljubljana

KULTURNA DEDIŠČINA

- 1 Ljubljana
- 2 Plečnikova cerkev Sv. Mihaela v Črni Vasi

PREDLAGANE TOČKE INTERPRETACIJE

- 5 Novejša kolonizacija
- 7 Ljubljana
s poudarkom na območje 10-nadomestni habitat)
- 10 Nadomestni habitat

POČIVALIŠČA

(lokacije počivališč so zgolj simbolne - potrebno

določiti na licu mesta po revitalizaciji prostora)

- P3 počivališče - točka interpretacije vodnega habitata na mostu

TEMATSKI INTERPRETACIJSKI CENTER OB IZVOZU LJUBLJANA-CENTER



ravnikar|potokar
arhitekturni biro d.o.o.


Prijava cesta 8, 1000 Ljubljana
tel: 01 422 47 40, fax: 01 422 47 44
email: biro@ravnikar-potokar.si

Priprava razvojnega projekta NATURA 2000 za
finančno perspektivo 2014-2020

Širša situacija območja

datum junij 2015

stran št. 3.02

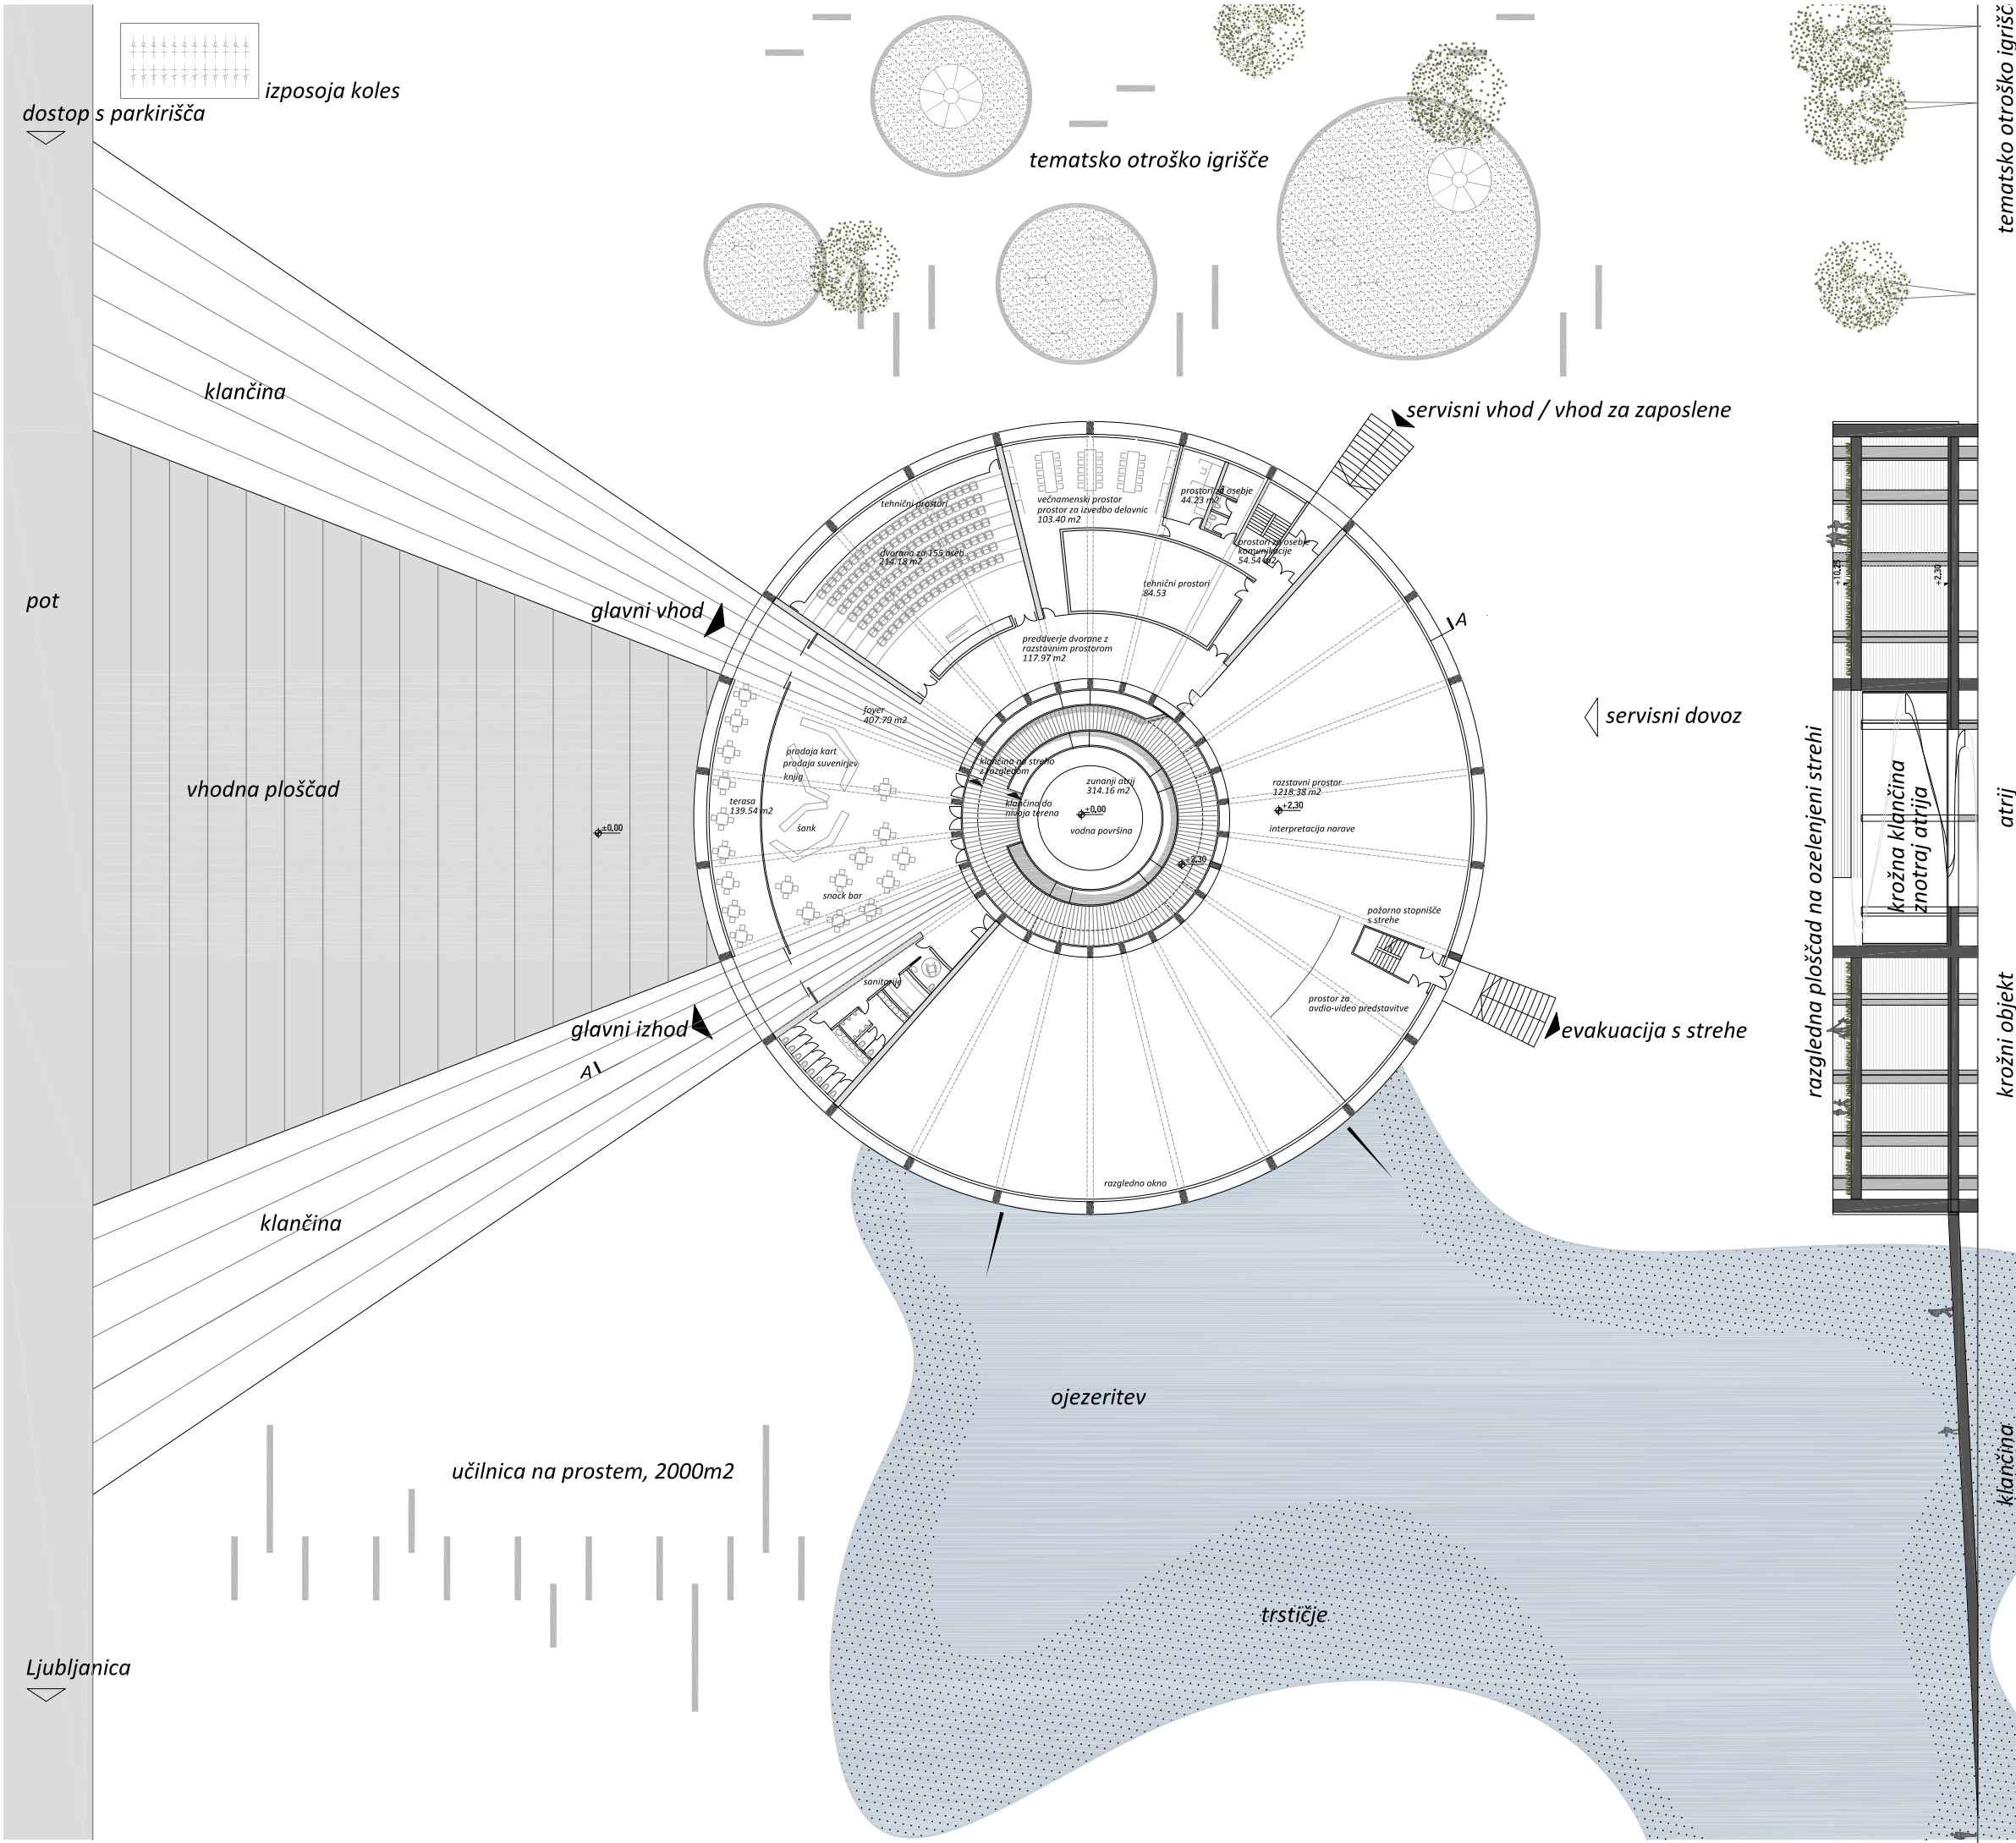

tematsko otroško igrišč

atrij

krožni objekt

Prerez

klančina

TEMATSKI INTERPRETACIJSKI CENTER
OB IZVOZU LJUBLJANA-CENTER



ravnika|potokar
arhitekturni biro d.o.o.

Pisma cesta 8, 1000 Ljubljana
tel: 01 422 47 40, fax: 01 422 47 44
email: biro@ravnika-potokar.si

Priprava razvojnega projekta NATURA 2000 za
finančno perspektivo 2014-2020

Situacija in prerez A-A, 1:500

